




ERDGESCHOSS MIT UMGEBUNG Mst. 1:200

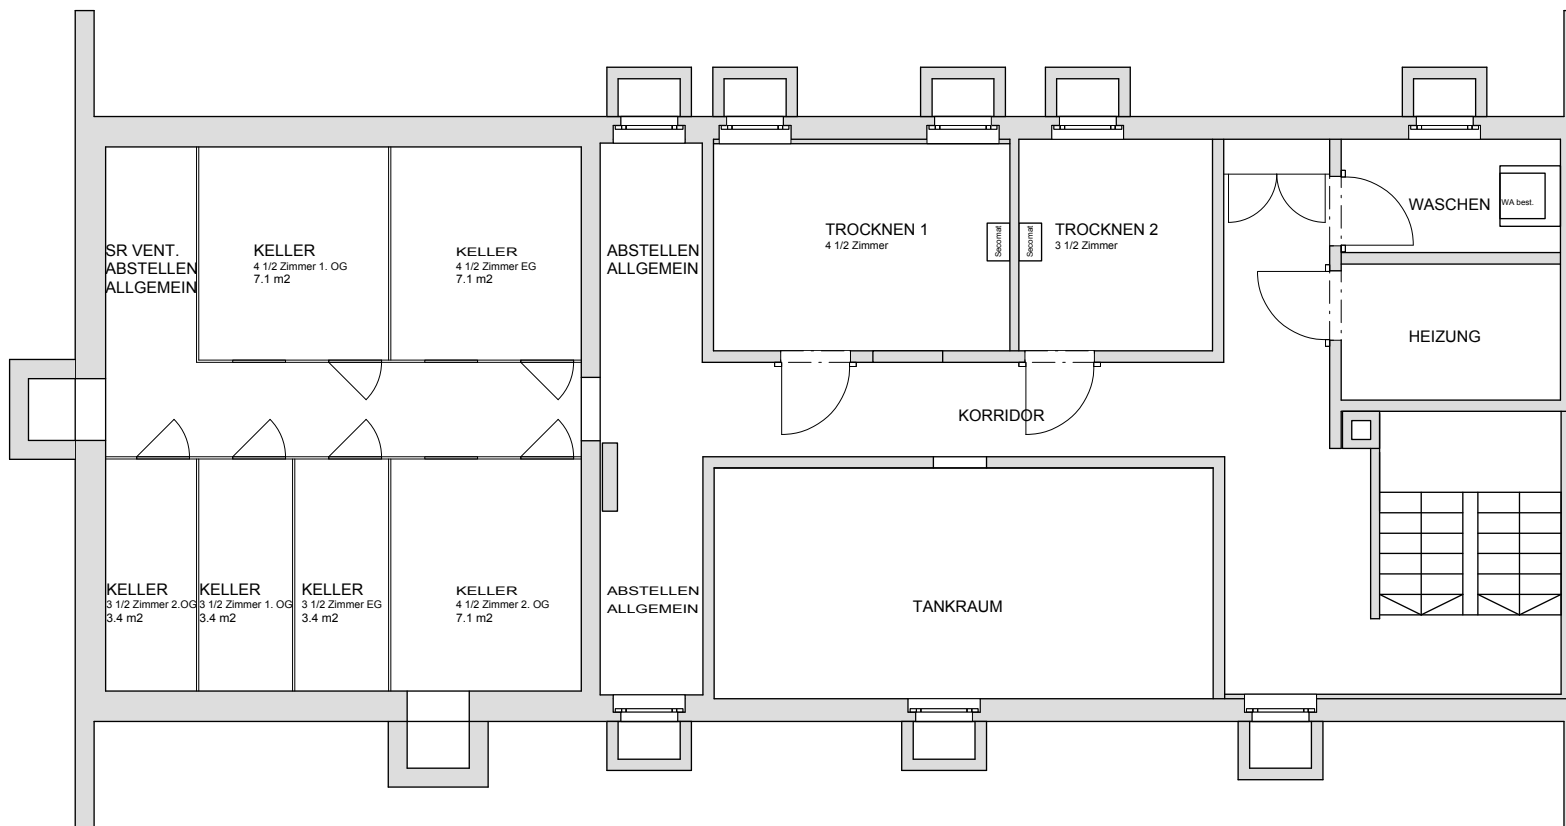


UNTERGESCHOSS Mst. 1:100

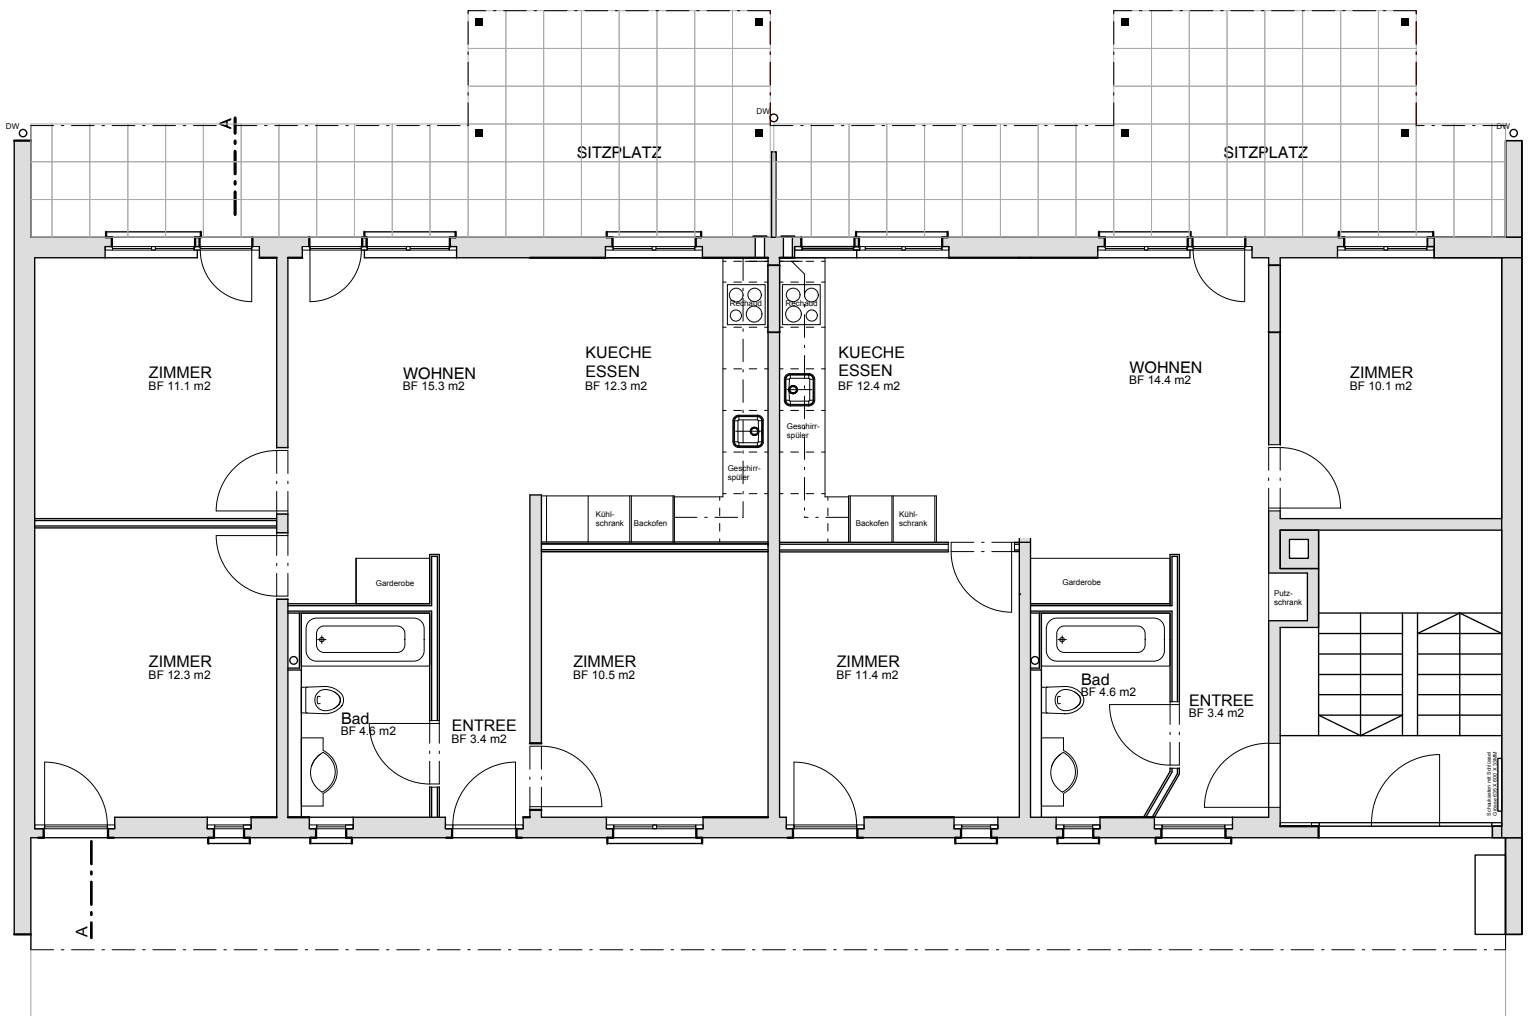


ERDGESCHOSS Mst. 1:100

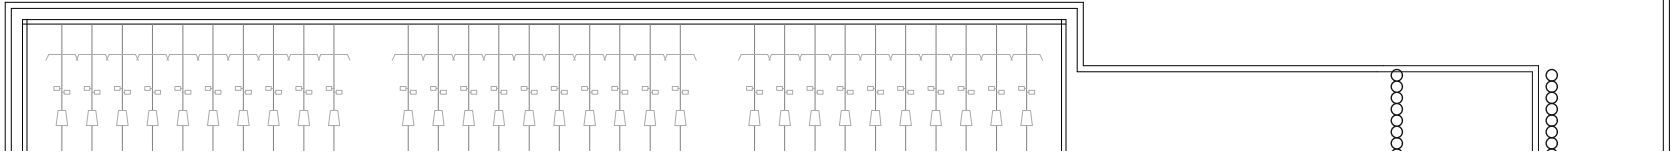


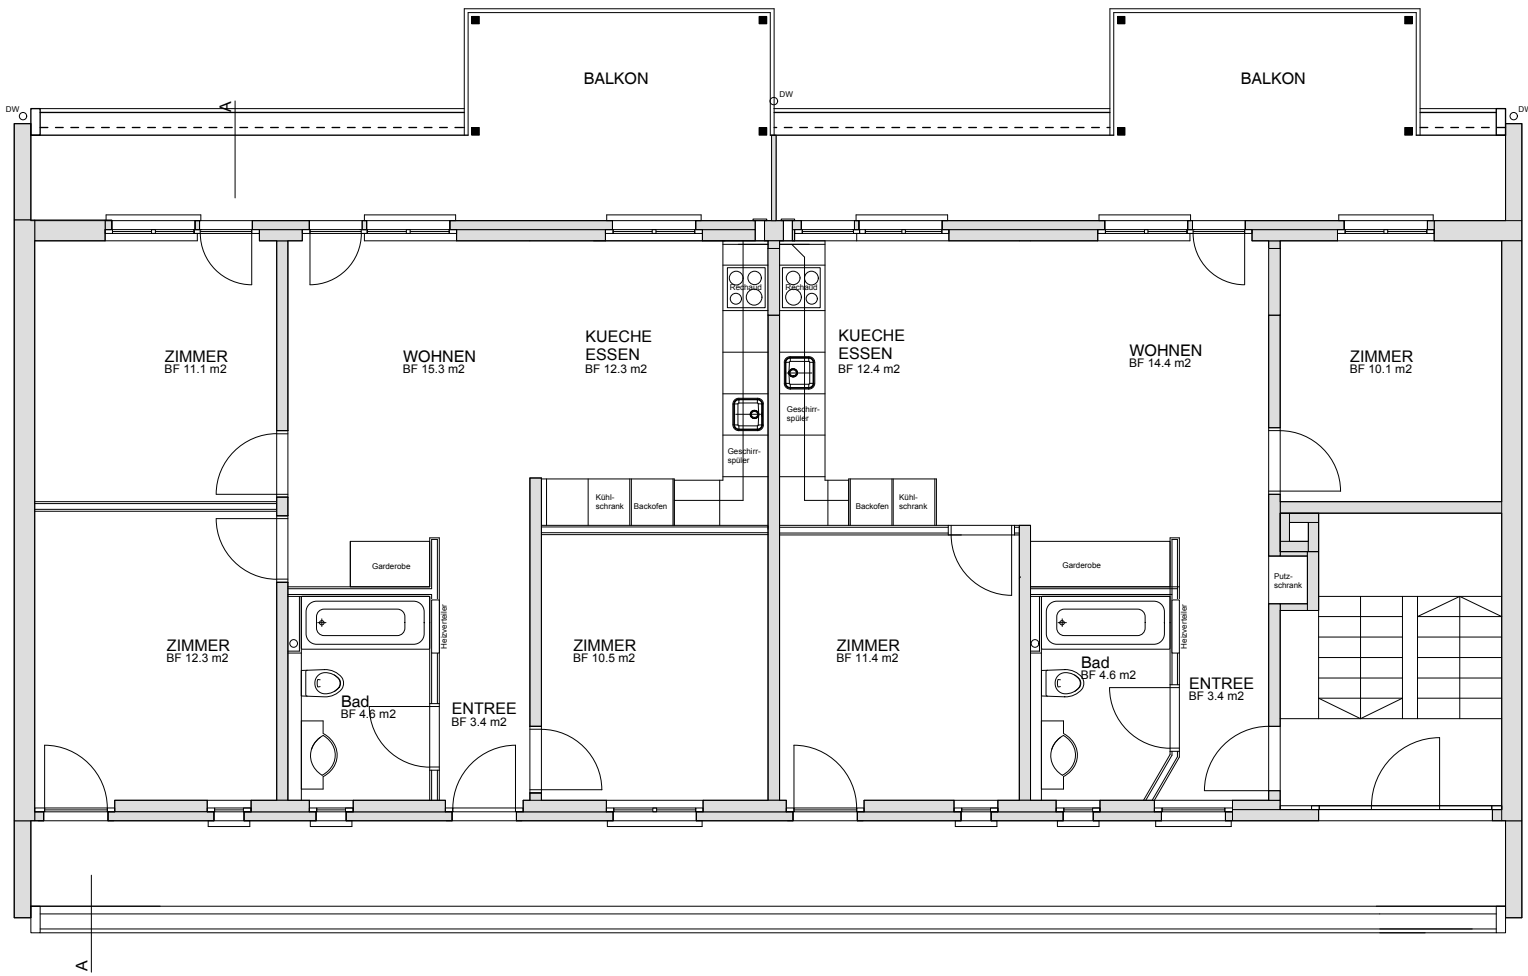

1. + 2. OBERGESCHOSS Mst. 1:100

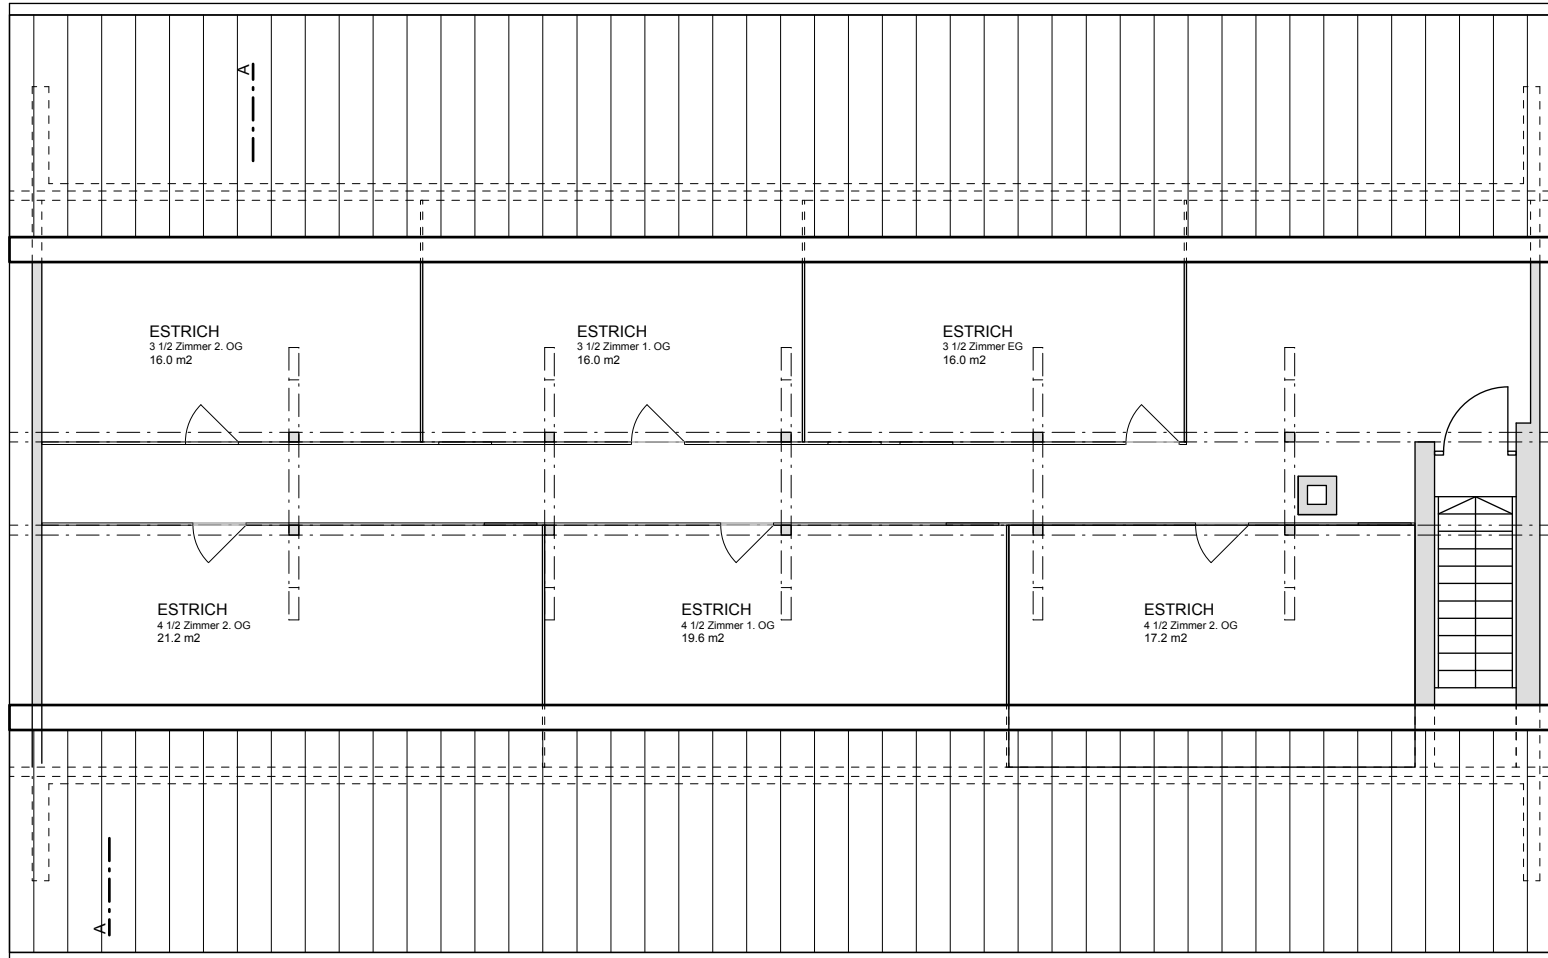

DACHGESCHOSS Mst. 1:100

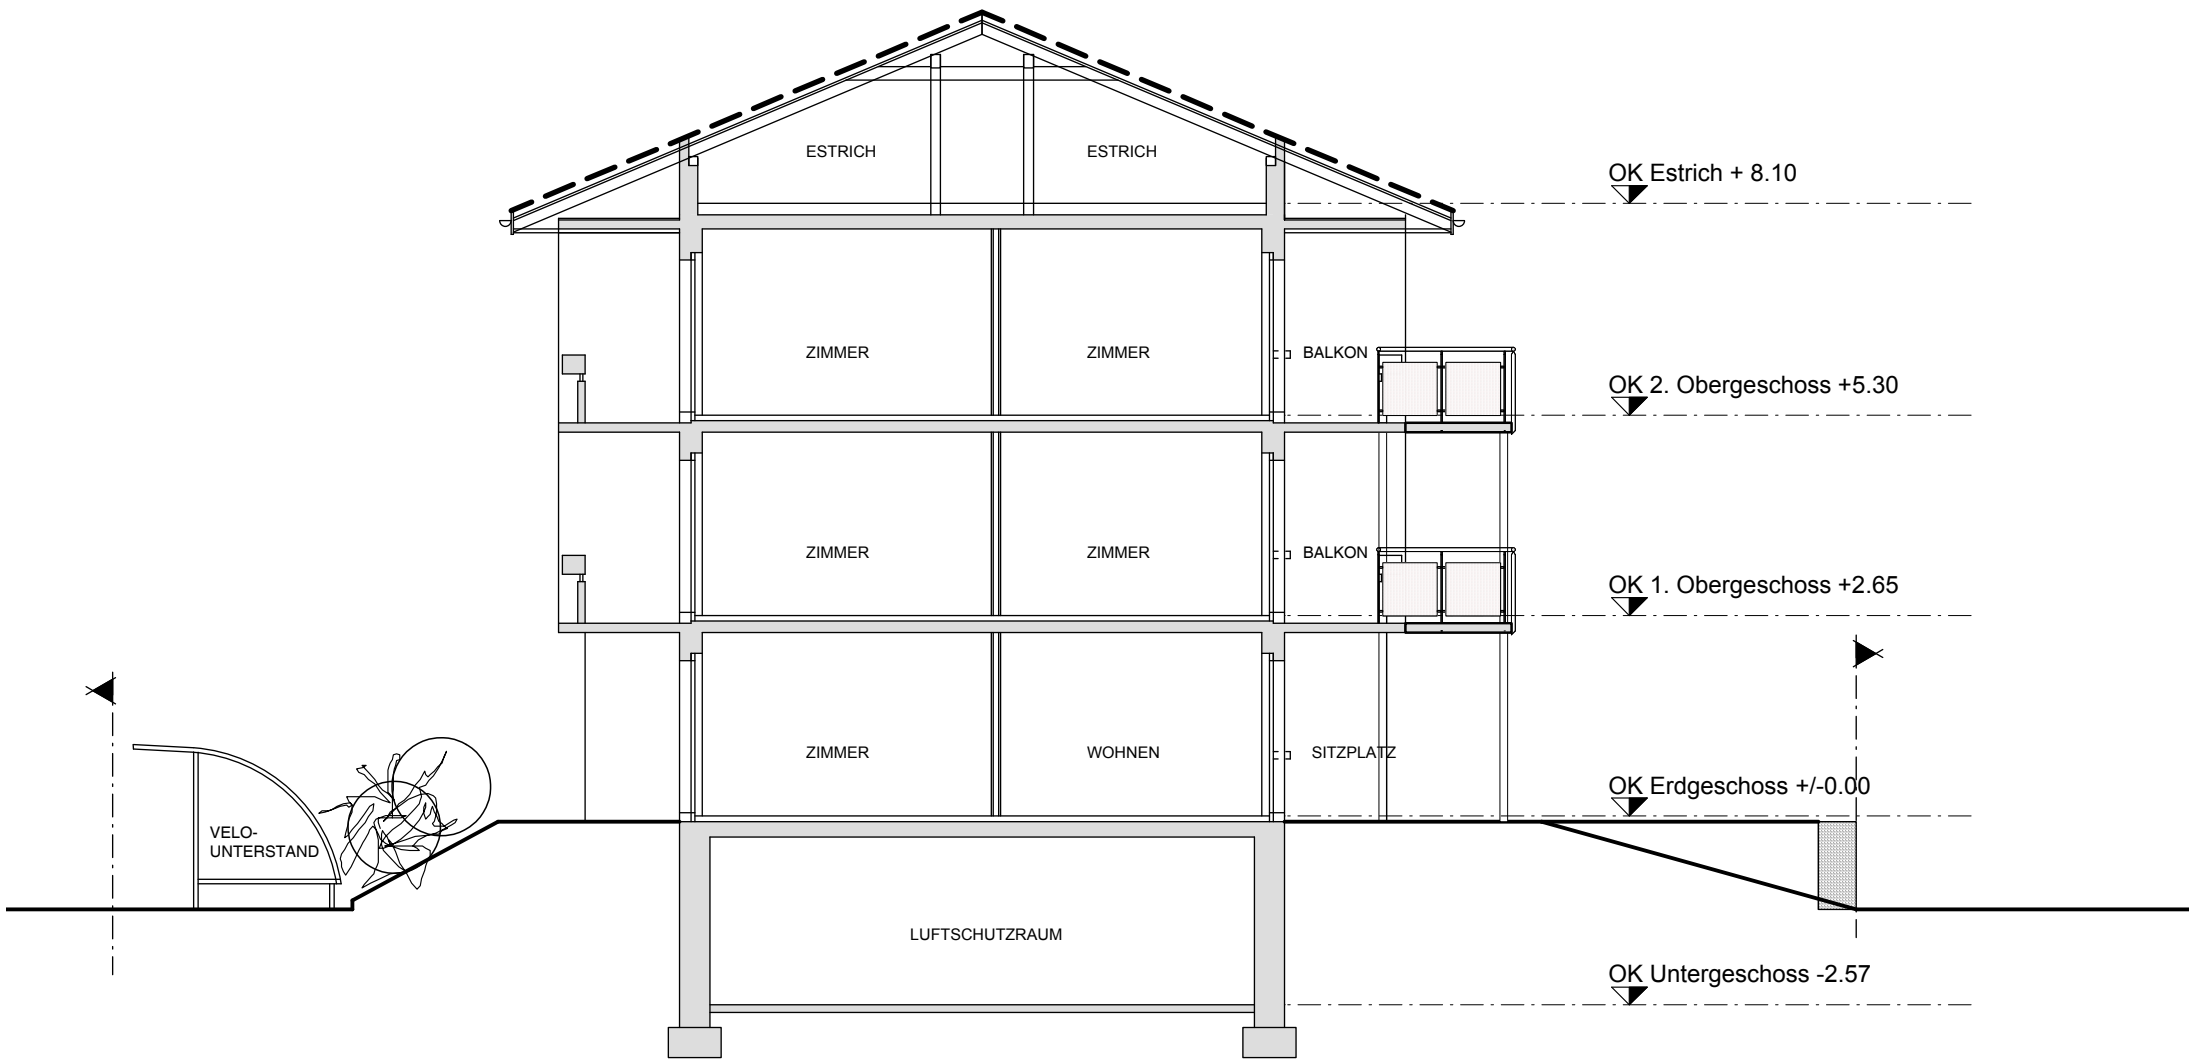

SCHNITT A-A Mst. 1:100